




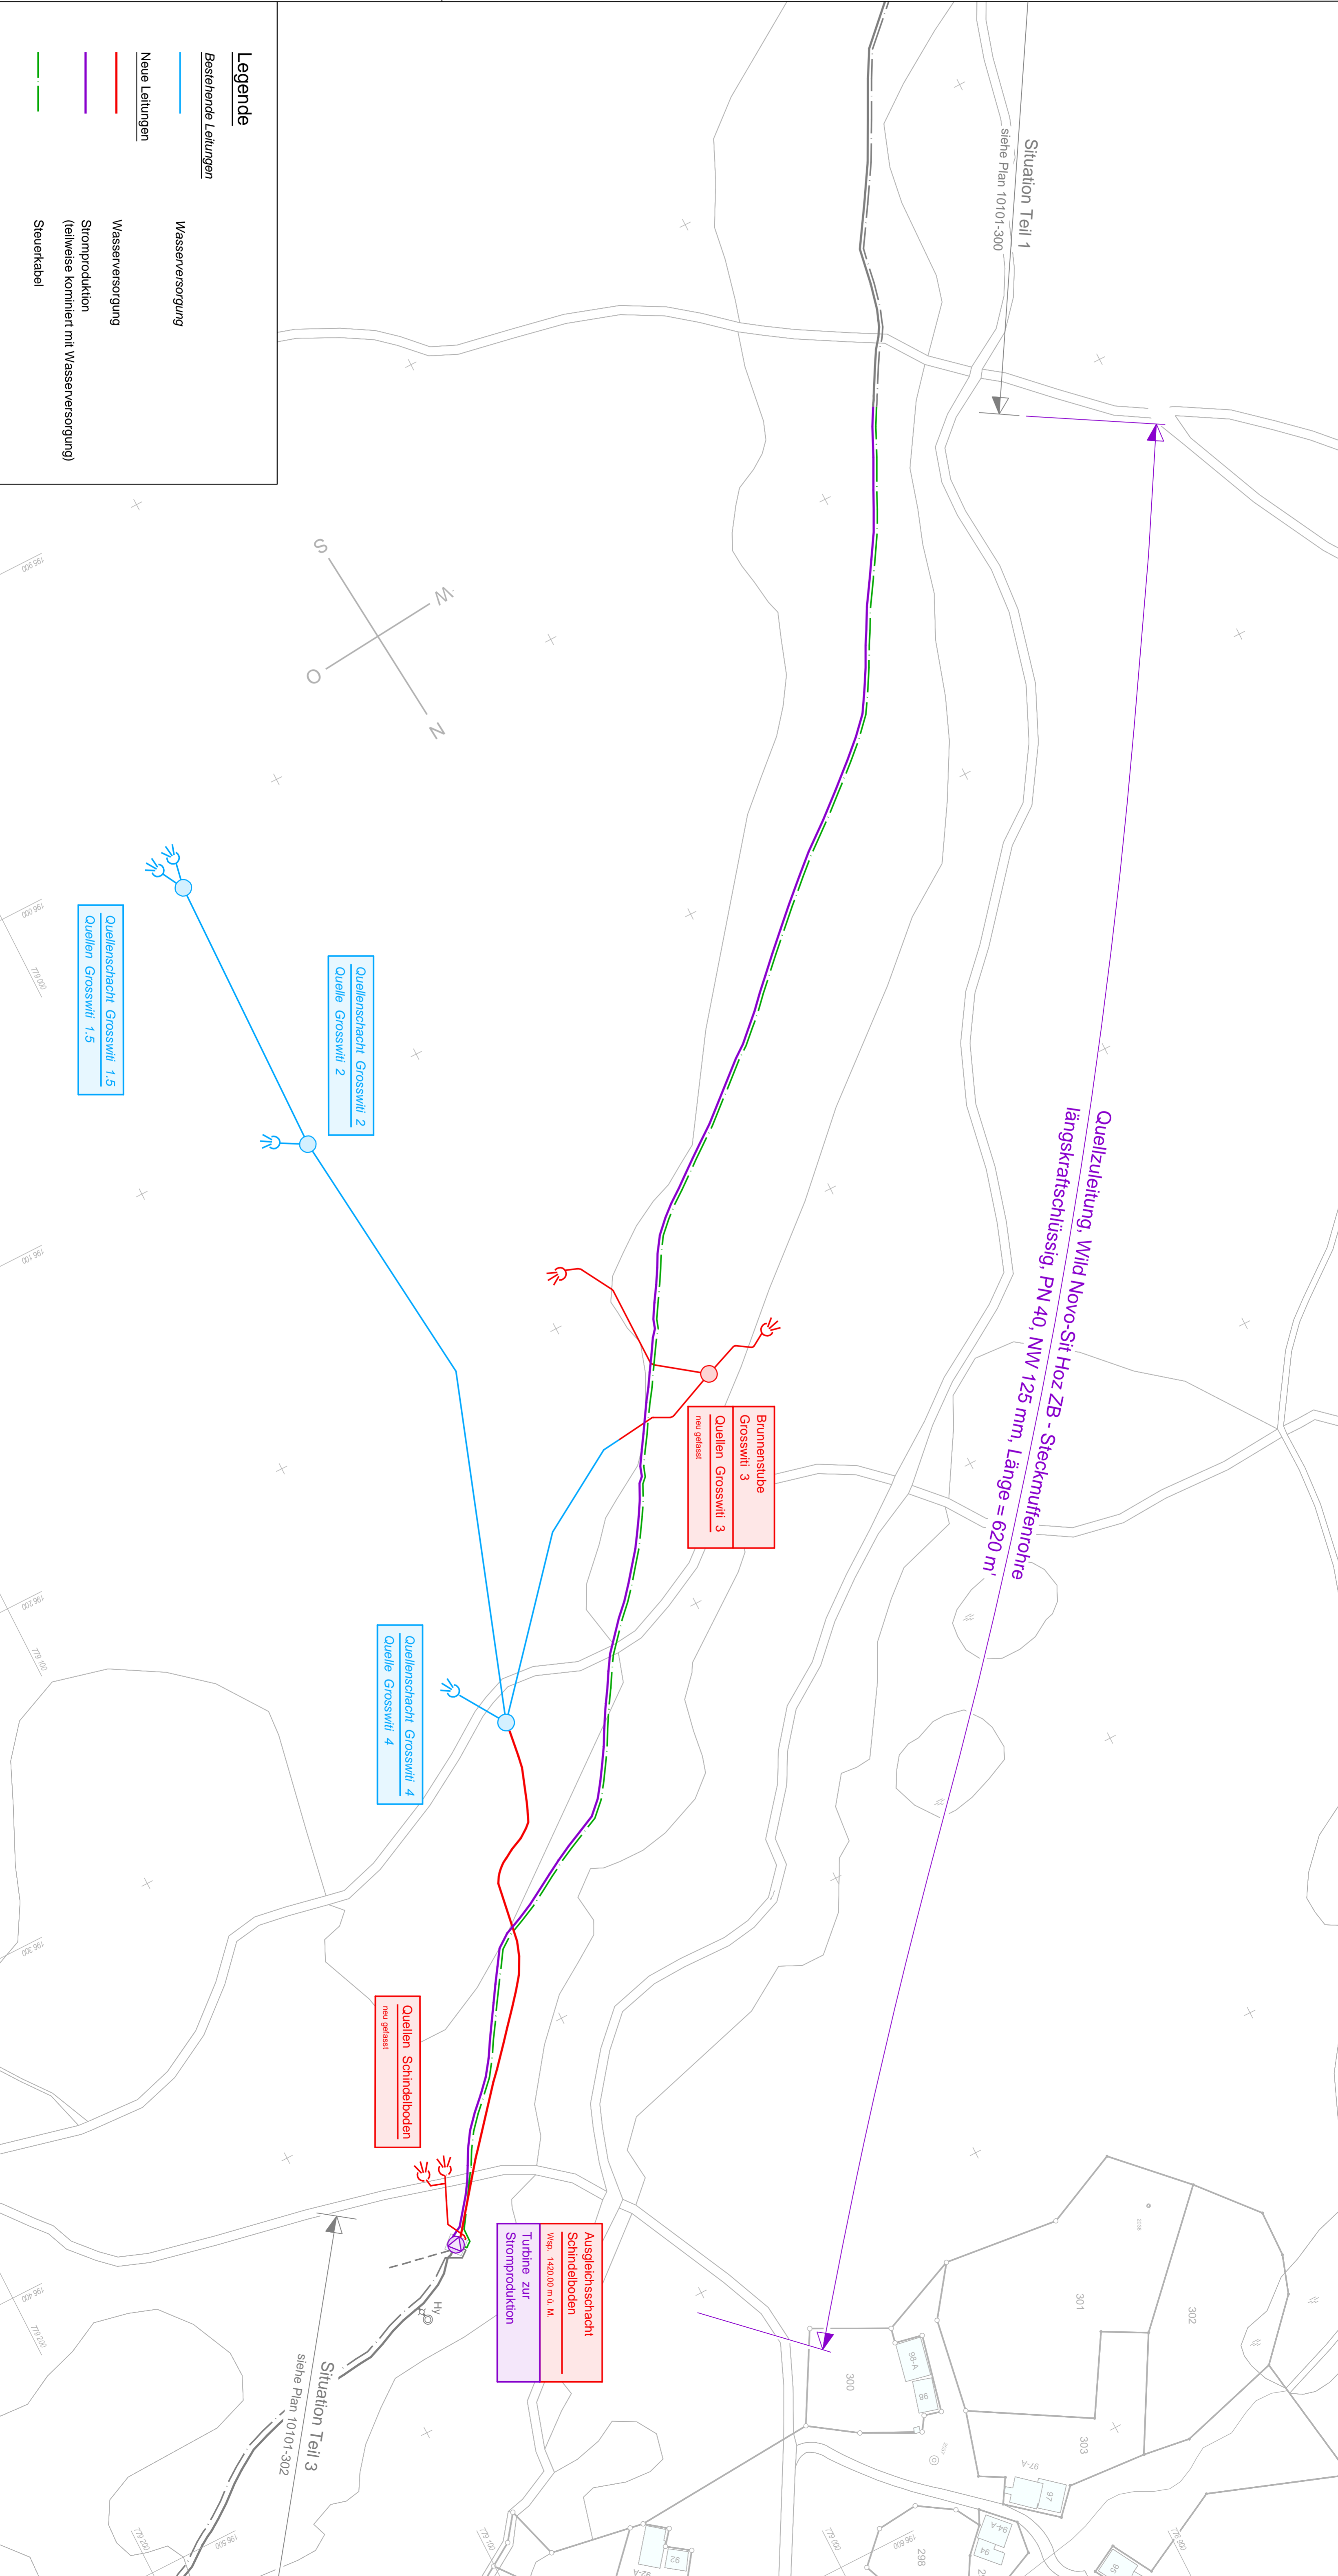
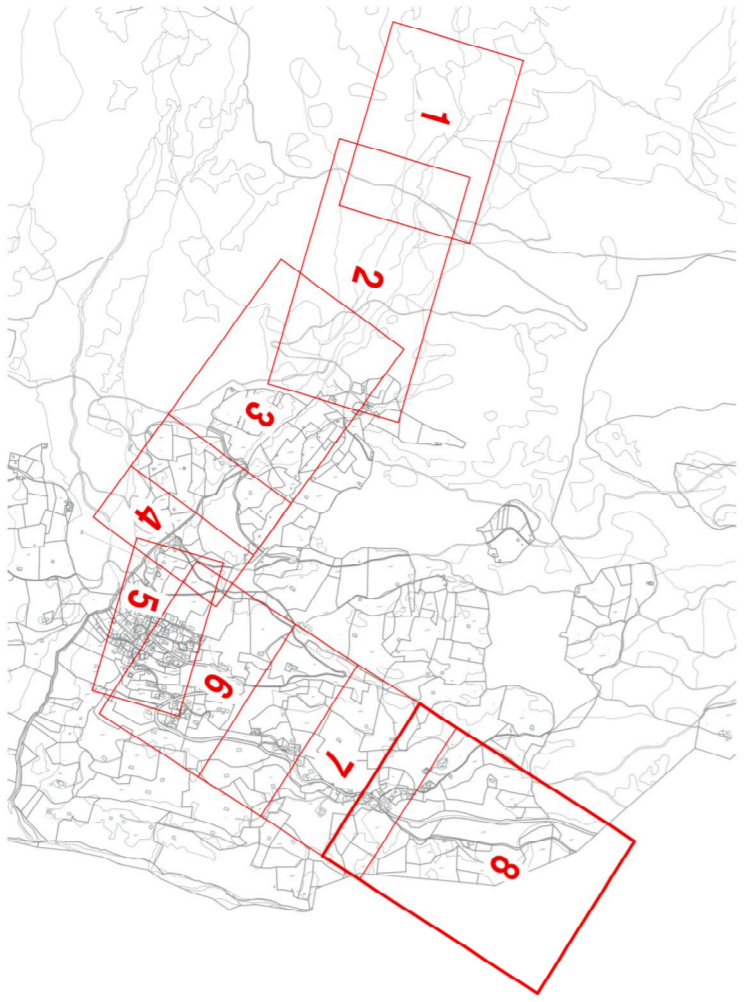
# AUSBAU WASSERVERSORGUNG CONTERS

AUSBAU 2011 / 2012









SITUATION TEIL 2 1:1000

AUSGEFÜHRTES PROJEKT

	INGENIEURBÜRO A. RIZZI dipl. Ing. HTL 7240 Kohles Tel. 081/332 30 36 E-Mail: bhoro@ing-erz.ch		GEOMETRIE LT		DATUM Februar 2015		MASSSTAB 1 : 1000	
	VERMÄSSUNG FORMAT 105 x 45		STÄNDER		PLAUSCH		10101-301	



**Legende**

	Bestehende Leitungen		Wasserversorgung
	Neue Leitungen		Wasserversorgung
			Stromproduktion (teilweise kombiniert mit Wasserversorgung)
			Steuerkabel