

AUSBAU WASSERVERSORGUNG CONTERS

AUSBAU 2011 / 2012

SITUATION TEIL 5 1:500

AUSGEFÜHRTES PROJEKT





INGENIEURBÜRO
A. RIZZI DIPL. ING. HTL
7240 Köllis
Tel. 081/332 30 36
E-Mail: buero@ing-rizzi.ch

GEZEICHNET:	DATUM:	MASSSTAB:
LT	Februar 2015	1:500
VIDERT:	GEÄNDERT:	PLANNR.:
FORMAT:		10101-304
105 x 60		



Situation Teil 6
siehe Plan 10101-305

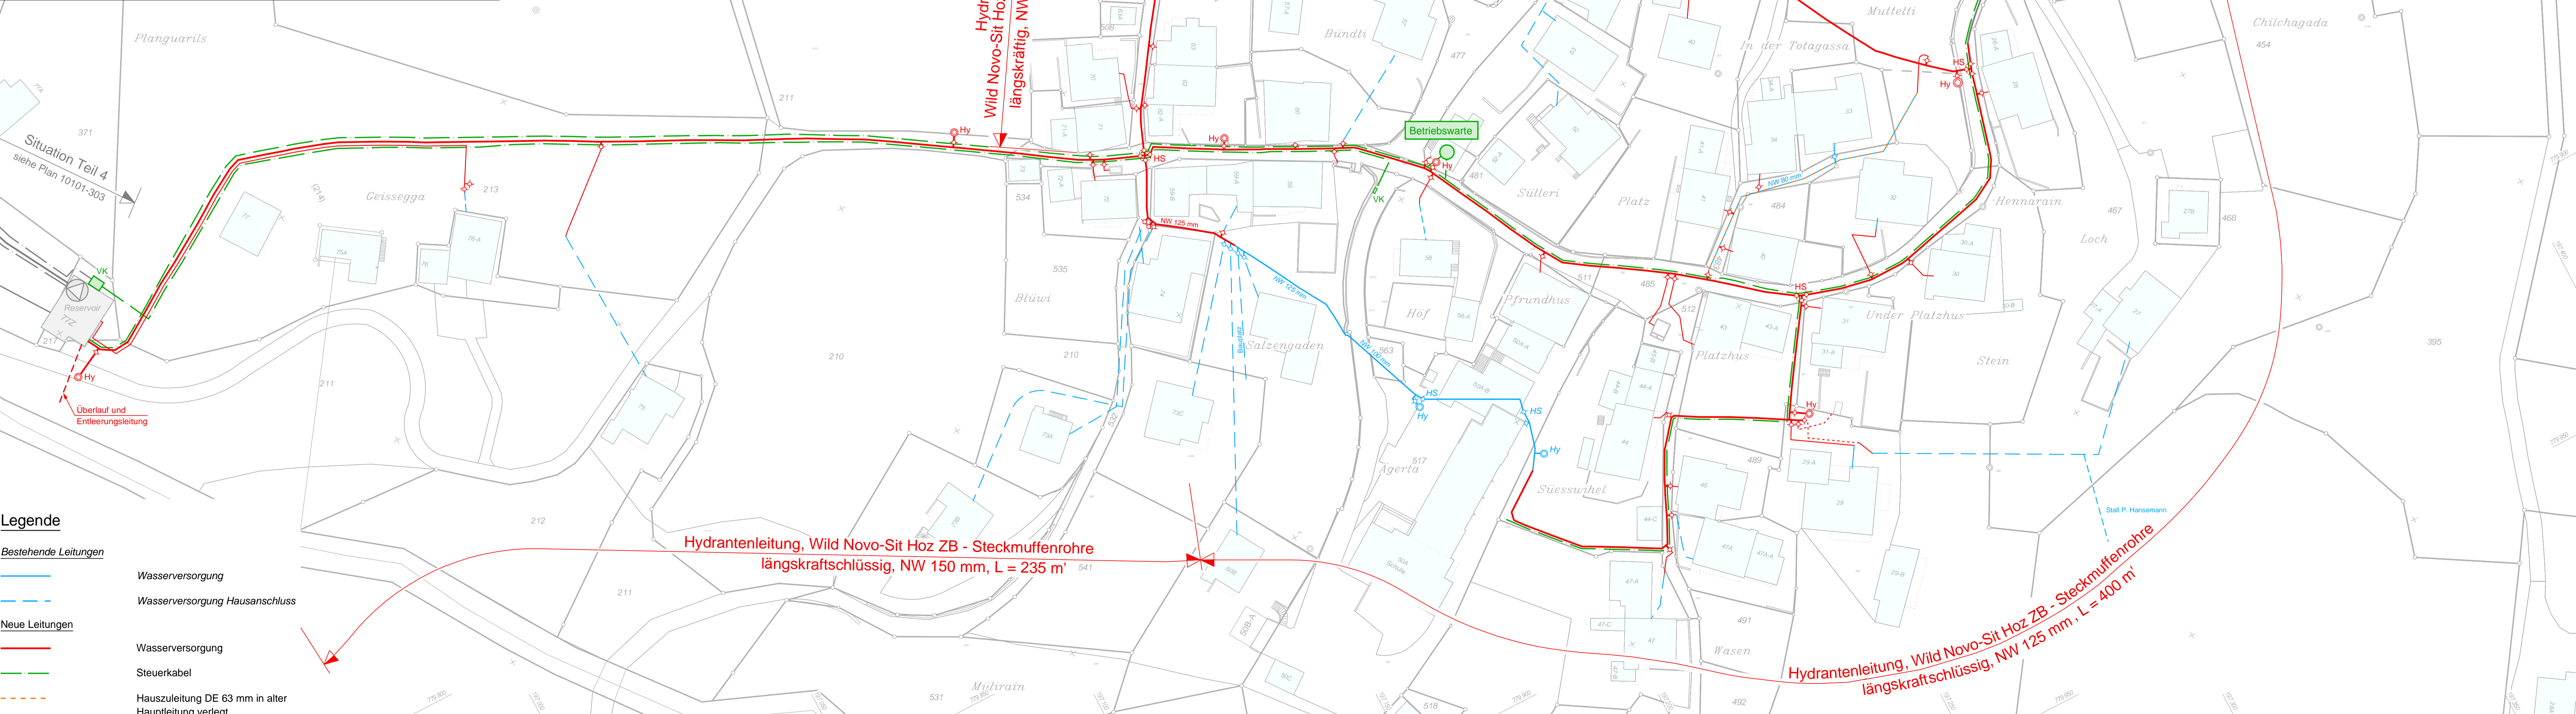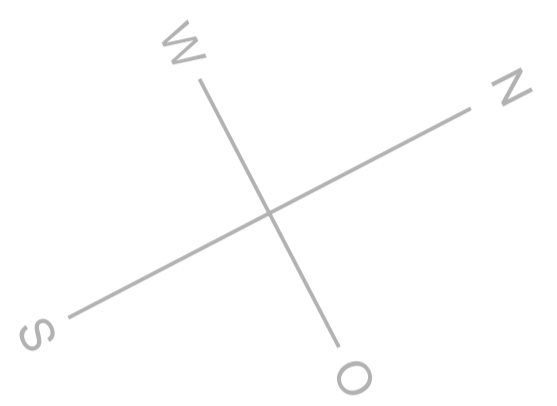

Hydrantenleitung,
Wild Novo-Sit Hoz ZB - Steckmuffenrohre
längskraftig, NW 125 mm, L = 63 m'

Hydrantenleitung, Wild Novo-Sit Hoz ZB - Steckmuffenrohre
längskraftschlüssig, NW 150 mm, L = 235 m'

Hydrantenleitung, Wild Novo-Sit Hoz ZB - Steckmuffenrohre
längskraftschlüssig, NW 125 mm, L = 400 m'

Legende

	Bestehende Leitungen		Wasserversorgung
	Wasserversorgung Hausanschluss		Steuerkabel
	Neue Leitungen		Hauszuleitung DE 63 mm in alter Hauptleitung verlegt